
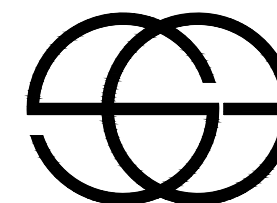


# PLANIMETRIA DI EMERGENZA ED EVACUAZIONE

Il tecnico redattore Geom. Stefano Gobbi

-  Punto di raccolta
-  Estintore
-  Ambulanza
-  Servizio igienico
-  Uscite emergenze
-  Acqua potabile
-  Divieto accesso
-  Parcheggio
-  Tratto fiera

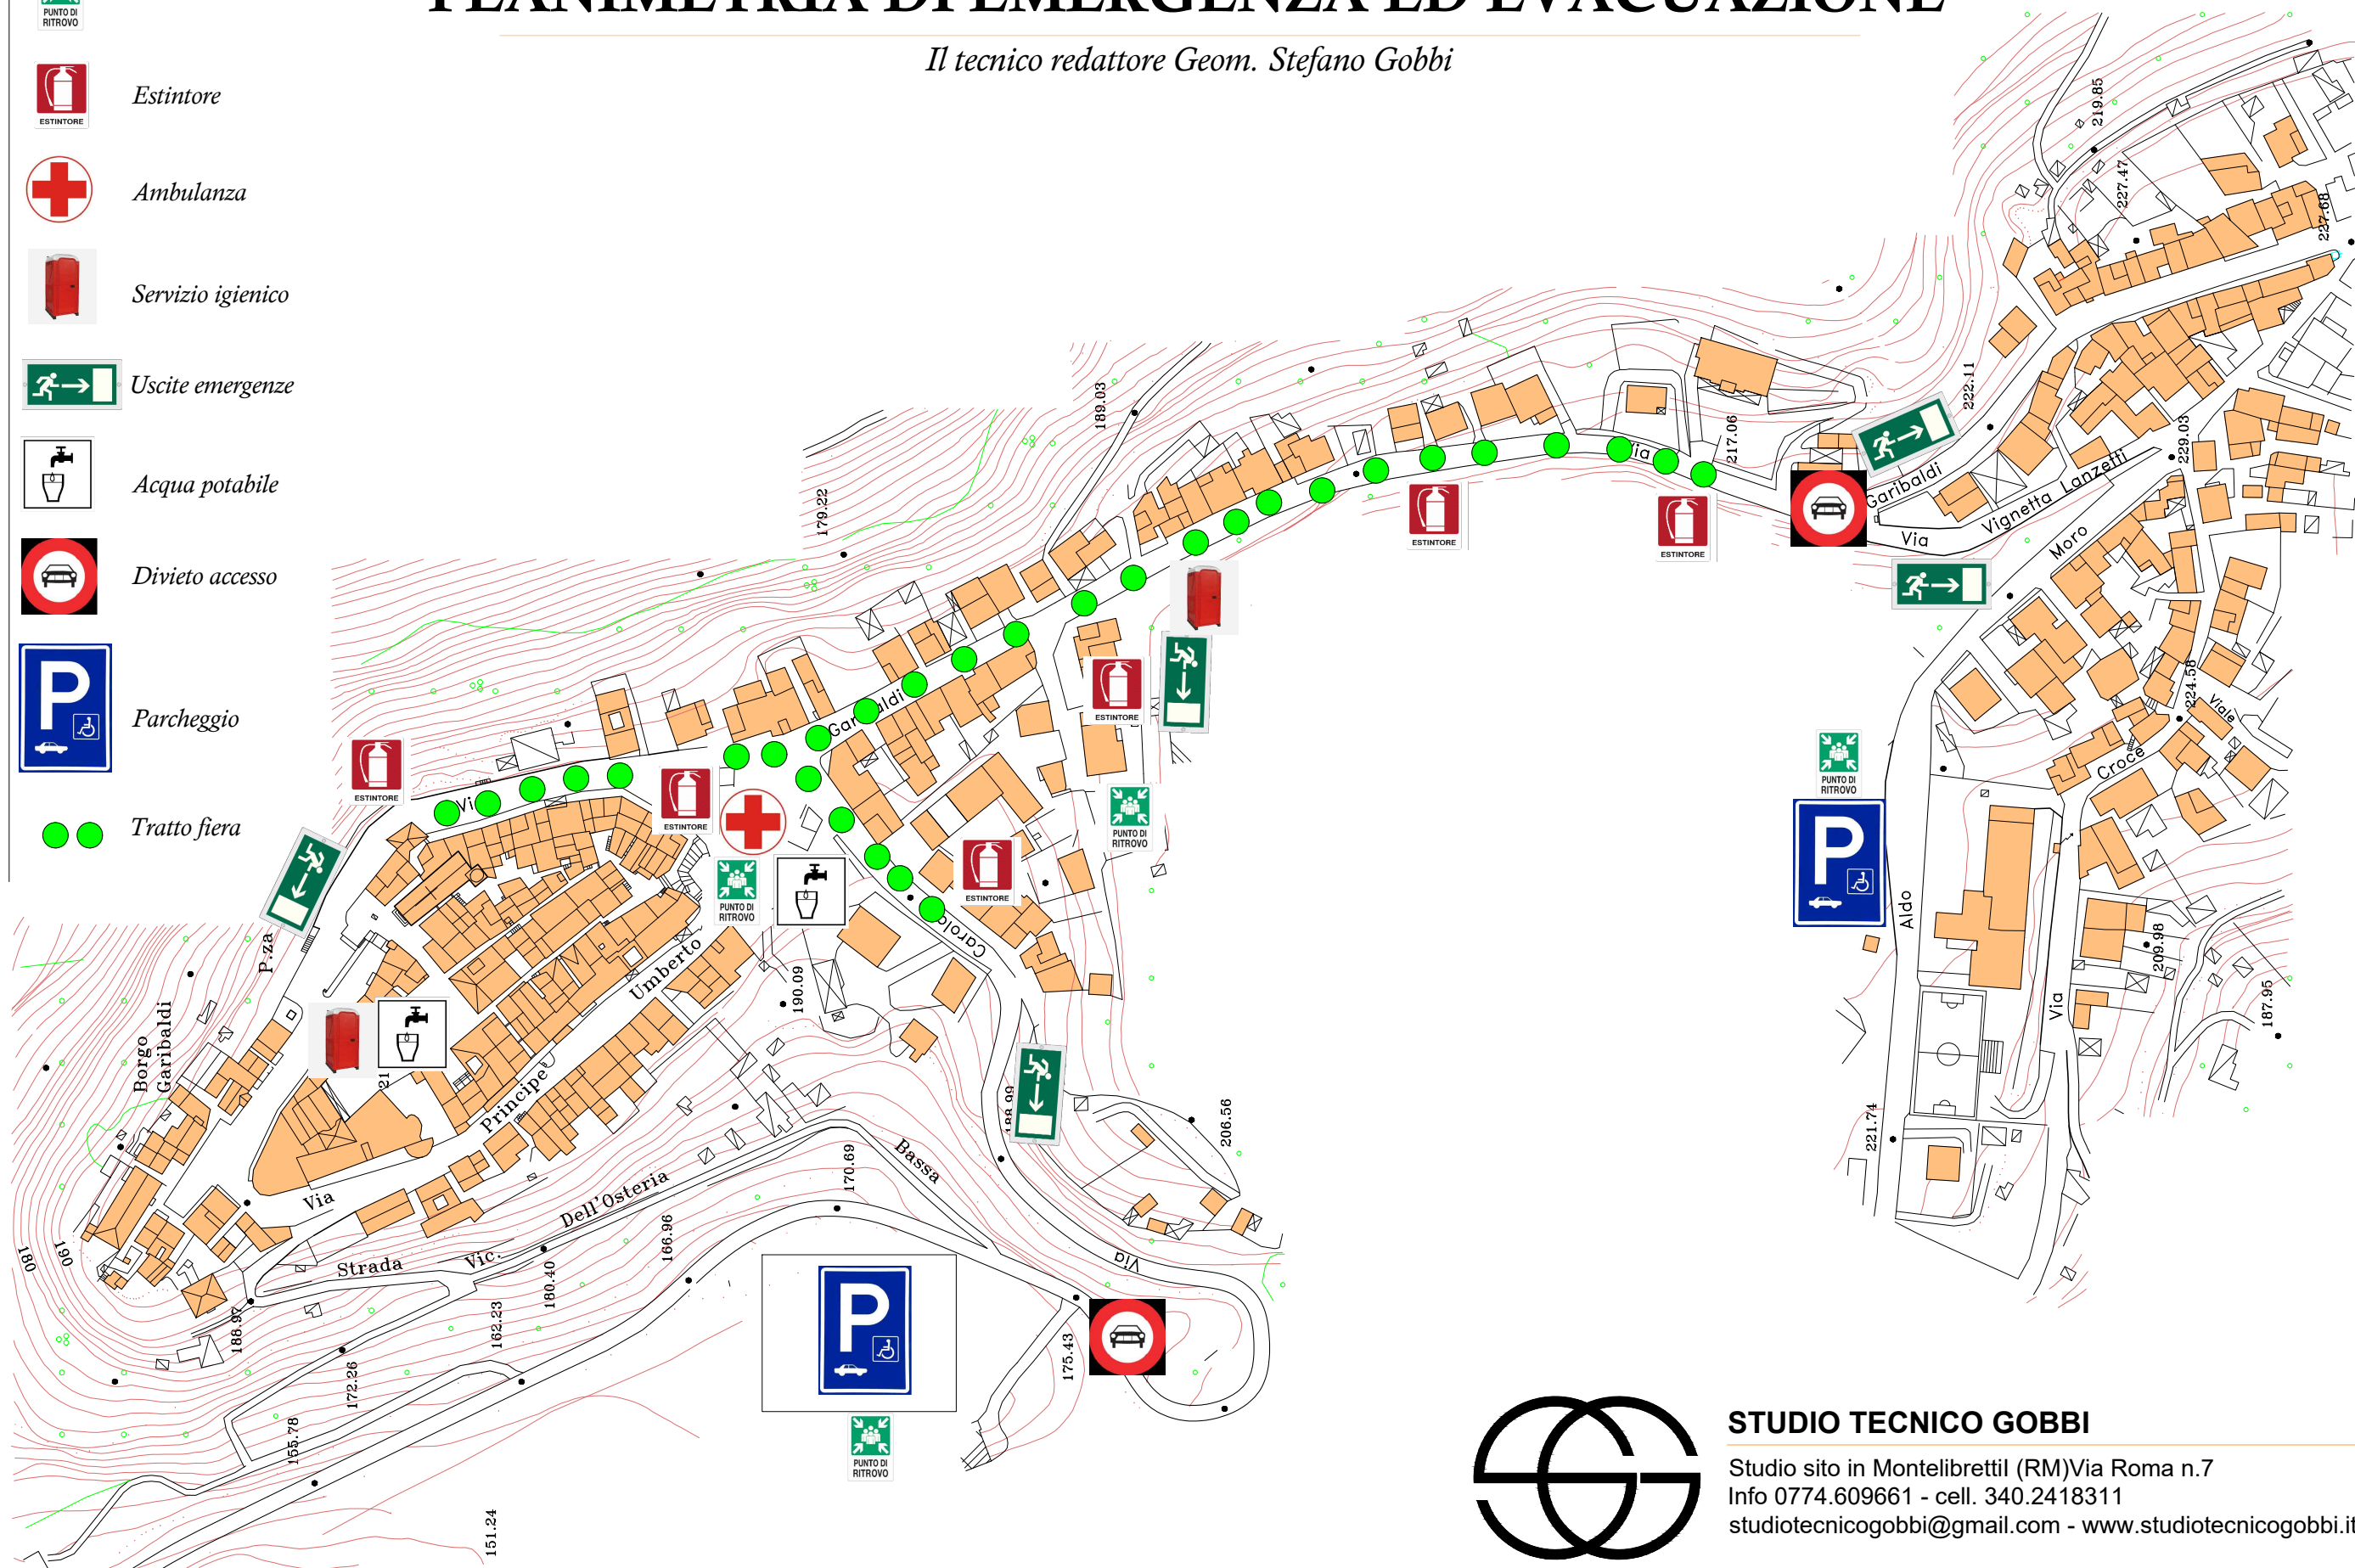

**STUDIO TECNICO GOBBI**

Studio sito in Montelibretti (RM) Via Roma n.7  
Info 0774.609661 - cell. 340.2418311  
studiotecnicogobbi@gmail.com - [www.studiotecnicogobbi.it](http://www.studiotecnicogobbi.it)